



# COMUNE DI CASALMAGGIORE

PROVINCIA DI CREMONA

COPIA



## DELIBERAZIONE

### DEL CONSIGLIO COMUNALE N. 32 DEL 15/07/2010

**OGGETTO:** ESAME ED APPROVAZIONE REGOLAMENTO PER L'ACCESSO ED USO DELLO SKATE PARK(ING)-BASLENGA.

Adunanza ORDINARIA Seduta PUBBLICA di PRIMA Convocazione.

L'anno DUEMILADIECI questo giorno QUINDICI del mese di LUGLIO alle ore 21:00 convocato con le prescritte modalità, nella solita sala delle adunanze si è riunito il Consiglio Comunale.

All'appello risultano presenti:

<i>Cognome e Nome</i>	<i>Pr</i>	<i>Cognome e Nome</i>	<i>Pr</i>
Dott. SILLA CLAUDIO	S	CAPRA CHIARA	N
Sig. PASOTTO PIERLUIGI	S	ROMANETTI CLAUDIO	N
Dott. GIALDI ETTORE	S	CERATI CLAUDIO	S
Dott. BORGHESI LUIGI	S	GARDANI CARLO	N
BARILI GLORIA	N	Rag. ROSSI MATTEO	S
BERNINI MAURIZIO	S	Rag. CASALI ERMELINDA	S
Prof. TASCARELLA CALOGERO	S	BONGIOVANNI FILIPPO	S
DAINA PAOLA	S	MANTOVANI MATTEO	S
Dott. FEDERICI FABIO	S	CONTINI ALBERTO	S
VISIOLI CARLA	S	FERRONI ORLANDO	S
VALENTI ENRICO	S		

*Presenti n. 17*

*Assenti n. 4*

Presenziano gli Assessori Esterni:  
RONDA TIZIANO

Assiste alla seduta incaricato della redazione del verbale il SEGRETARIO GENERALE del Comune, DOTT.SSA GORINI LUISA.

In qualità di PRESIDENTE, il PROF. TASCARELLA CALOGERO assume la presidenza e, constatata la legalità della adunanza, dichiara aperta la seduta invitando il Consiglio a deliberare sugli oggetti iscritti all'ordine del giorno.

OGGETTO:

ESAME ED APPROVAZIONE REGOLAMENTO PER L'ACCESSO ED USO DELLO SKATE PARK(ING)-BASLENGA.

Il Presidente lascia la parola all'Assessore Paola Daina, che relaziona sull'argomento. L'Assessore informa che la copia del Regolamento consegnata questa sera ai Consiglieri è diversa da quella spedita via e-mail dalla Segreteria. In particolare vi sono alcune parti evidenziate, e precisamente: all'art. 2 è stata inserita la parola "collocati" nell'ultimo comma; all'art. 4, ultimo comma, le parole "spericolatezza" ed "opportuno"; sono state introdotte delle nuove sanzioni all'art. 7. L'Assessore chiede al Consiglio di cambiare il nome allo Skate Park, accogliendo una richiesta dei ragazzi che ne usufruiscono, i quali hanno costituito un'associazione di skaters. Questi ragazzi hanno seguito i lavori dalla passata amministrazione fino ad oggi ed hanno chiesto di poter rinominare l'area "Skate Park Baslenga Rules". L'interveniente evidenzia come l'accettazione della richiesta sia condivisibile. Ringrazia poi la dott.ssa Gorini per la realizzazione del Regolamento e l'Assessore Pasotto Pierluigi che ha seguito il progetto sin dall'inizio. Il Regolamento verrà messo all'ingresso dell'area Skate Park.

L'Ass. Pasotto Pierluigi ricorda che, essendo un progetto che è stato realizzato a scavalco tra due amministrazioni, si deve ringraziare anche il Cons. Carlo Sante Gardani, che non è presente questa sera.

Il Sindaco ricorda che l'iter per addivenire alla regolamentazione dello Skate Park è iniziato nell'anno 2004. Oggi abbiamo un regolamento ma, soprattutto, in quell'area abbiamo solamente strutture certificate e a norma.

Il Cons. Orlando Ferroni fa presente che si è informato sulle responsabilità a carico del Comune per lo Skate Park. In proposito evidenzia che ci sono state delle sentenze contro i Comuni, ai quali veniva imputata la responsabilità, nonostante fossero provvisti di regolamento, in quanto le aree erano sprovviste di sorveglianza. Anche nel nostro caso non esiste un "custode", pertanto bisognerà provvedervi o mediante volontari o società che si prendano carico di sorvegliare l'area. Questo per nostra tutela. Per tale motivo informa che non voterà a favore.

Il Cons. Matteo Rossi chiede chiarimenti all'Ass. Daina in merito alla questione delle responsabilità, a chiedere di aggiungere all'art. 4 "Responsabilità", che il Comune non è responsabile per danni fisici oltre che agli skaters anche a terzi e a cose. Inoltre considerato che l'art. 3 del Regolamento prevede la gratuità dell'utilizzo dell'impianto, chiede se sia possibile inserire che tale gratuità sia normata dalle tariffe a domanda individuale, determinate annualmente dalla Giunta. Ciò per evitare di ritornare in Consiglio nel momento in cui si dovesse decidere di fare pagare una tariffa. Il Consigliere evidenziando che l'area è stata finanziata con contributi quale area a parcheggio, chiede se la destinazione a Skate Park non vada a configgere con la destinazione urbanistica.

Il Segretario Generale risponde che l'istituzione dello Skate Park non è una edificazione che va a sottrarre in modo definitivo e irrevocabile la destinazione primaria; l'apposizione della recinzione e delle rampe non va a pregiudicare l'utilizzo, anche futuro, dell'area al parcheggio.

L'Ass. Paola Daina risponde all'intervento del Cons. Ferroni facendo presente che, pur essendo un regolamento perfettibile, è sicuramente un notevole miglioramento rispetto alla situazione attuale non regolamentata né in termini di utilizzo né in termini di strutture. Relativamente alla sorveglianza dello Skate Park ricorda che si sta costituendo l'associazione degli skaters e che quindi si potrebbe investire la medesima di collaborare in tal senso con l'Amministrazione. Ricorda poi che la Polizia Locale effettua controlli nella zona Baslenga in quanto rientra nel quotidiano servizio di presidio del territorio. Per quanto riguarda l'emendamento all'art. 4 proposto dal Cons. Rossi si dimostra favorevole all'accoglimento.

Il Sindaco concorda con la risposta data dall'Ass. Daina al Cons. Ferroni in merito alla responsabilità dello Skate Park.

Il Cons. Orlando Ferroni propone di equiparare la responsabilità alla costituenda associazione degli skater a quella assunta dalle società sportive al momento dell'utilizzo degli impianti.

Il Cons. Filippo Bongiovanni corregge parzialmente quanto in precedenza affermato dall'Ass. Daina in merito all'esame del presente regolamento in sede di Commissione Affari Istituzionali. In realtà in tale occasione si è solo provveduto a fare una riunione dei capigruppo, ma non c'è stato il tempo di approfondire l'esame del regolamento, che, tra l'altro, stasera viene presentato con ulteriori modifiche. Relativamente alla parola "spericolatezza" indicata nell'art. 4 chiede chi debba definire la "spericolatezza" degli skaters; se debba essere un giudizio insindacabile della Polizia Locale. Per quanto riguarda l'articolo delle sanzioni nel punto in cui si dice "reiterati comportamenti scorretti", o si definisce quali sono tali comportamenti (per esempio quelli indicati dall'art. 3 punti da 1 a 6) oppure si ricade nell'ambito dell'assoluta soggettività, per cui l'eventuale multa potrebbe essere facilmente contestata. Fa presente che per il Gruppo Lega Nord il regolamento è semi - accettabile pertanto si asterrà dalla votazione. Ricorda che anche l'ex Consigliere Visioli Andrea si era dato da fare per lo Skate Park. Nell'idea del Cons. Visioli c'era la costituzione di una associazione dove i ragazzi poi fossero assicurati per eventuali danni fisici, cose, ecc. Secondo il Consigliere sarebbe utile sensibilizzare chi lo userà a costituirsi in associazione ed ad assicurarsi per il proprio bene e per quello del Comune. Fa presente che, come per le responsabilità relative alla sottrazione di oggetti negli alberghi, anche per il Comune non è sufficiente inserire nel regolamento che il Comune medesimo non è responsabile per danni.

Il Cons. Ermelinda Casali ricorda che già con la precedente amministrazione i ragazzi avevano espresso la volontà di costituirsi in associazione ed assicurarsi. Con le assicurazioni fornite dalla dott.ssa Gorini fa presente che il gruppo voterà a favore dell'approvazione del regolamento.

Il Cons. Luigi Borghesi si associa a quanto riportato in Commissione relativamente il passo in avanti di questo regolamento rispetto alla situazione attuale; rimane comunque una situazione di preoccupazione legata al fatto che non c'è una sorveglianza diretta. Si è cercato comunque di aderire a queste esigenze introducendo l'affissione di questo regolamento in loco e utilizzando gli Agenti di Polizia Giudiziaria per i controlli. Questo è comunque un passo in avanti rispetto alla situazione precedente. Si associa all'intervento del Cons. Bongiovanni relativo al concetto di "spericolatezza".

Il Cons. Orlando Ferroni chiede quanti sono gli utenti dello Skate Park e quanto è costato l'impianto.

L'Ass. Pierluigi Pasotto risponde che il gruppo degli skaters è abbastanza cospicuo, anche se non sa indicare esattamente il numero. Ricorda che ci sono Skate Park a Viadana e Colorno. Le strutture sono costate 20.160 Euro a cui vanno aggiunti 10.000 Euro per la sistemazione della pavimentazione.

Il Cons. Orlando Ferroni fa presente che la cosa è un po' curiosa: afferma che ci deve essere un buon "portabandiera" in quanto, senza conoscere il numero dei fruitori, senza che sia stata costituita un'associazione, si sono già spesi 30.000 Euro e gli skater hanno già a disposizione tutte le strutture.

L'Ass. Pierluigi Pasotto afferma che forse è così. Ricorda poi che l'Ass. Ferroni aveva proposto la realizzazione di un centro nautico: si chiede quante persone abbiano la disponibilità di usufruirne.

L'Ass. Orlando Ferroni garantisce che ci sono già più di 50 persone.

L'Ass. Pierluigi Pasotto garantisce a sua volta che gli skaters sono molti di più e il centro nautico non costa 30.000 Euro.

Il Sindaco rassicura il Cons. Ferroni che solo una minima parte di quelle risorse appartiene alle scelte fatte in questo mandato. Comunque fa presente che sono ormai anni che esiste questo movimento.

Il Cons. Filippo Bongiovanni conferma che la prima struttura è stata posizionata nel 1992.

L'Ass. Pierluigi Pasotto ricorda che la struttura è attiva dal 2003.

Il Presidente fa presente che, prima di votare il regolamento, bisogna votare i singoli emendamenti proposti.

## **IL CONSIGLIO COMUNALE**

PREMESSO il Piano Strategico n. 6 – Qualità della vita: cultura, sport e tempo libero – approvato con deliberazione del Consiglio Comunale n.ro 80 in data 30.09.2009 ha come obiettivo la promozione della pratica ludico-sportiva che rappresenta anche uno strumento per la socialità dei più giovani;

CONSIDERATO che il Comune ha effettuato un intervento di manutenzione straordinaria di una porzione del parcheggio posto in località Baslenga presso il Centro sportivo omonimo in fregio alla strada Baslenga consistente nella predisposizione di una pavimentazione atta a renderla utilizzabile con l'ausilio di skateboard o altre attrezzature a rotelle con conseguente allestimento di un'area da destinarsi a Skate Park;

VISTO il vigente Piano di Governo del Territorio approvato con Deliberazione del Consiglio Comunale n. 5 in data 26.01.2010;

CONSIDERATO che l'area sulla quale è stata posizionata la struttura dello Skate Park è azionata come area parcheggio;

CONSIDERATO che il posizionamento delle attrezzature da skater non sottrae irreversibilmente l'area alla destinazione originaria di parcheggio;

VISTO l'art. 3, comma I, del Documento di Piano che introduce l'istituto della deroga per gli edifici e gli impianti pubblici e di interesse pubblico;

CONSIDERATO che la realizzazione di uno Skate Park è opera di interesse pubblico perché costituisce impianto ludico-sportivo preordinato alla aggregazione e socializzazione dei giovani;

RITENUTO pertanto di concedere la deroga di cui all'art. 3, comma I, del Documento di Piano per la destinazione della parte recintata del parcheggio Baslenga a struttura ludico-sportiva Skate Park;

VISTA la deliberazione della Giunta Comunale n.ro 18 in data 21.01.2010 avente per oggetto "Realizzazione dello Skate Park";

VISTA pertanto la necessità di adottare un Regolamento per l'accesso e l'utilizzo dello Skate Park denominato Skate Park(ing)-Baslenga;

VISTO l'art. 7 del D. Lgs. 18.08.2000 n. 267 che dispone "Nel rispetto dei principi fissati dalla legge e dello statuto, il comune e la provincia adottano regolamenti nelle materie di propria competenza ed in particolare per l'organizzazione e il funzionamento delle istituzioni e degli organismi di partecipazione, per il funzionamento degli organi e degli uffici e per l'esercizio delle funzioni";

VISTO l'art. 7 bis del D. Lgs 18.08.2000 n. 267;

VISTO l'art. 42 del D. Lgs. 18.08.2000 n. 267 ed accertata la competenza del Consiglio a deliberare in merito all'approvazione dei regolamenti;

VISTO l'allegato schema di regolamento per l'accesso e l'uso dello Skate Park(ing)-Baslenga, così come emendamento;

ACQUISITO il parere favorevole espresso dal responsabile del servizio sotto il profilo della regolarità tecnica sulla proposta di deliberazione e ciò ai sensi dell'art. 49, comma 1, del D. Lgs. 18.8.2000 n. 267;

TENUTO CONTO degli interventi attraverso i quali si è articolato il dibattito;

VISTO l'esito della votazione sull'emendamento proposto dal Cons. Rossi Matteo:

l'ultimo comma dell'art. 3 "Accesso agli Impianti" viene così riformulato:

L'utilizzo dell'impianto è gratuito. *Con deliberazione, in sede di aggiornamento annuale, la Giunta potrà introdurre tariffe per l'uso.*

Con voti:

Presenti 17

Favorevoli 16

Contrari zero

Astenuti 1 (il Cons. Ferroni)

L'emendamento viene approvato

VISTO l'esito della votazione sull'emendamento proposto dal Cons. Bongiovanni Filippo:

l'ultimo comma dell'art. 4 "Responsabilità" viene così riformulato:

Il Comune non è responsabile per danni fisici agli skaters, *persone e cose, causato* dall'uso improprio della struttura, *dal* mancato uso del casco e di qualsiasi altro sistema di protezione opportuno alla pratica sportiva in trattazione nonché per il mancato uso di abbigliamento/accessori appropriati.

Con voti:

Presenti 17

Favorevoli 16

Contrari zero

Astenuti 1 (il Cons. Ferroni)

L'emendamento viene approvato

VISTO l'esito della votazione sull'emendamento proposto dal Cons. Bongiovanni Filippo:

La tabella dell'art. 7 "Sanzioni" viene così riformulata:

	sanzione
Mancato utilizzo delle protezioni di cui all'art.3	da €. 25,00 ad 200,00
<i>Reiterato mancato utilizzo delle protezioni e reiterati comportamenti scorretti di cui all'art. 3</i>	da 50,00 ad €. 500,00
Danneggiamento strutture	da €. 200,00 ad €. 2000,00
Dispersione rifiuti	da €. 25,00 ad 200,00
Accesso con veicoli non motore	da €. 25,00 ad 200,00
Accesso con veicoli a motore	da €. 125,00 ad €. 500,00
Accesso con cani o altri animali	da €. 25,00 ad €. 200,00
Uso degli spazi in modo non conforme al regolamento	da €. 25,00 ad 200,00

Con voti:

Presenti 17  
Favorevoli 16  
Contrari zero  
Astenuti 1 (il Cons. Ferroni)

L'emendamento viene approvato

VISTO l'esito della votazione concernente il regolamento emendato:

Presenti 17  
Favorevoli 16  
Contrari zero  
Astenuti 1 (il Cons. Ferroni)

### **D e l i b e r a**

- 1) di concedere la deroga di cui all'art. 3, comma I, del Documento di Piano del Piano di Governo del Territorio approvato con deliberazione del Consiglio Comunale n.ro 5 in data 26.01.2010 autorizzando l'uso ai fini ludico-sportivi quale "Skate Park" della porzione di parcheggio Baslenga evidenziata nell'allegata planimetria "A"
- 2) di approvare il Regolamento Comunale per l'accesso ed uso dello Skate park qui allegato sotto la lettera "B" costituito da 9 (nove) articoli;
- 3) di dare atto che il suddetto regolamento entrerà in vigore decorsi 30 giorni dalla data di pubblicazione del medesimo all'Albo Pretorio del Comune.

Il presente verbale viene letto approvato e sottoscritto.

**IL PRESIDENTE**

**F.to PROF. TASCARELLA CALOGERO**

**IL SEGRETARIO GENERALE**

**F.to DOTT.SSA GORINI LUISA**

---

Il sottoscritto Segretario Comunale, visti gli atti d'ufficio

ATTESTA

CHE la presente deliberazione

- È stata dichiarata immediatamente eseguibile (art. 134 4° comma - D.Lgs. N. 267 del 18/08/2000)
- Che copia della presente deliberazione è stata pubblicata all'Albo Pretorio del comune il 31/08/2010 e ivi rimarrà per 15 giorni consecutivi come prescritto dall'art. 124, comma 1, D.Lgs. N. 267 del 18/08/2000;

IL SEGRETARIO GENERALE

F.to DOTT.SSA GORINI LUISA

CHE la presente deliberazione non acquista efficacia con delibera di Consiglio n. .... in data ..... (Art. 127 comma 2 D.Lgs. 267 del 18/08/2000)

CHE la presente deliberazione è stata revocata/annullata con delibera di Consiglio n. .... in data ..... (Art. 127 comma 2 D.Lgs. 267 del 18/08/2000)

CHE la presente deliberazione è stata ripubblicata all'Albo Pretorio del Comune dal ..... al .....

IL SEGRETARIO GENERALE

F.to DOTT.SSA GORINI LUISA

È COPIA CONFORME ALL'ORIGINALE.

IL SEGRETARIO GENERALE

DOTT.SSA GORINI LUISA

CHE la presente deliberazione è divenuta esecutiva il giorno 11/09/2010

- decorsi 10 giorni dalla pubblicazione (Art. 134 comma 3 D.Lgs. N. 267 del 18/08/2000)
- Dopo l'approvazione a maggioranza assoluta dell'atto confermato dal Consiglio Comunale con delibera n. del divenuta esecutiva il (Art. 127, comma 2 D.Lgs. 267 del 18/08/2000)

IL SEGRETARIO GENERALE

DOTT.SSA GORINI LUISA

Adozione C.C.  
n°47 il 18.05.2009

Approvazione C.C.  
n°5 26.01.2010

# PGT

## PIANO DI GOVERNO DEL TERRITORIO




### IL SINDACO

dott. Claudio Silla

### PROGETTISTI INCARICATI

dott. Arch. Gianfranco Pagliettini  
dott. Arch. Luca Pagliettini

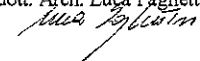

### COLLABORATORI

Dott.ssa Daniela Olzi  
Arch. Matteo Camattini  
Geom. Elena Maestri  
Rossi Mina

### CONSULENZA PER GLI ASPETTI AMBIENTALI

Dott. Ing. Ugo Bernini  
(Polaris Studio Associato)  
Dott. Gianluca Vicini  
Dott.ssa Roberta Marchioro  
Dott.ssa Geol. Francesca Torti

### UFFICIO TECNICO


Geom. Pietro Lipreri  
dott. Ing. Enrico Rossi

## PIANO DEI SERVIZI

### Progetto del territorio urbano Capoluogo nord

Data

Gennaio 2010

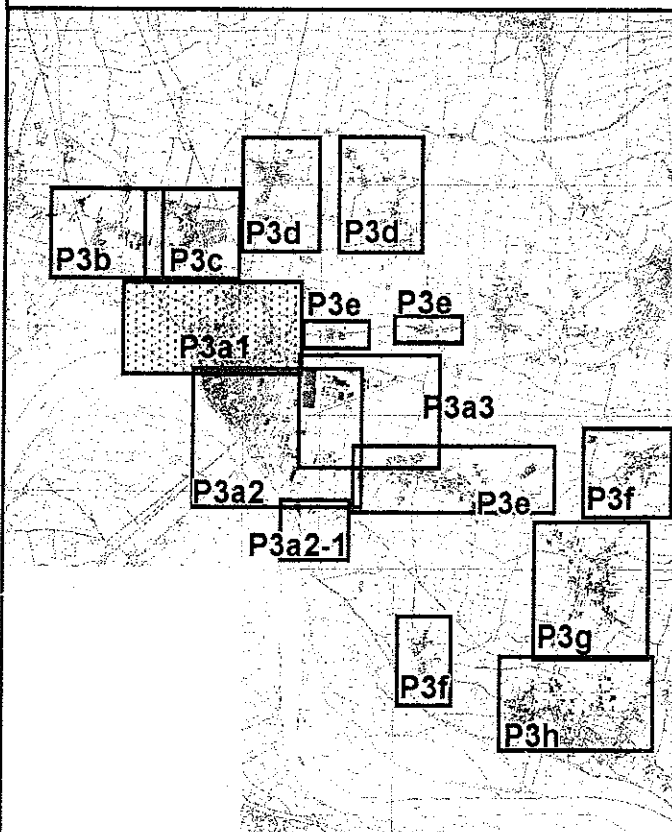


# PS P3a1




N


RAPP. 1:2.000

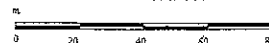



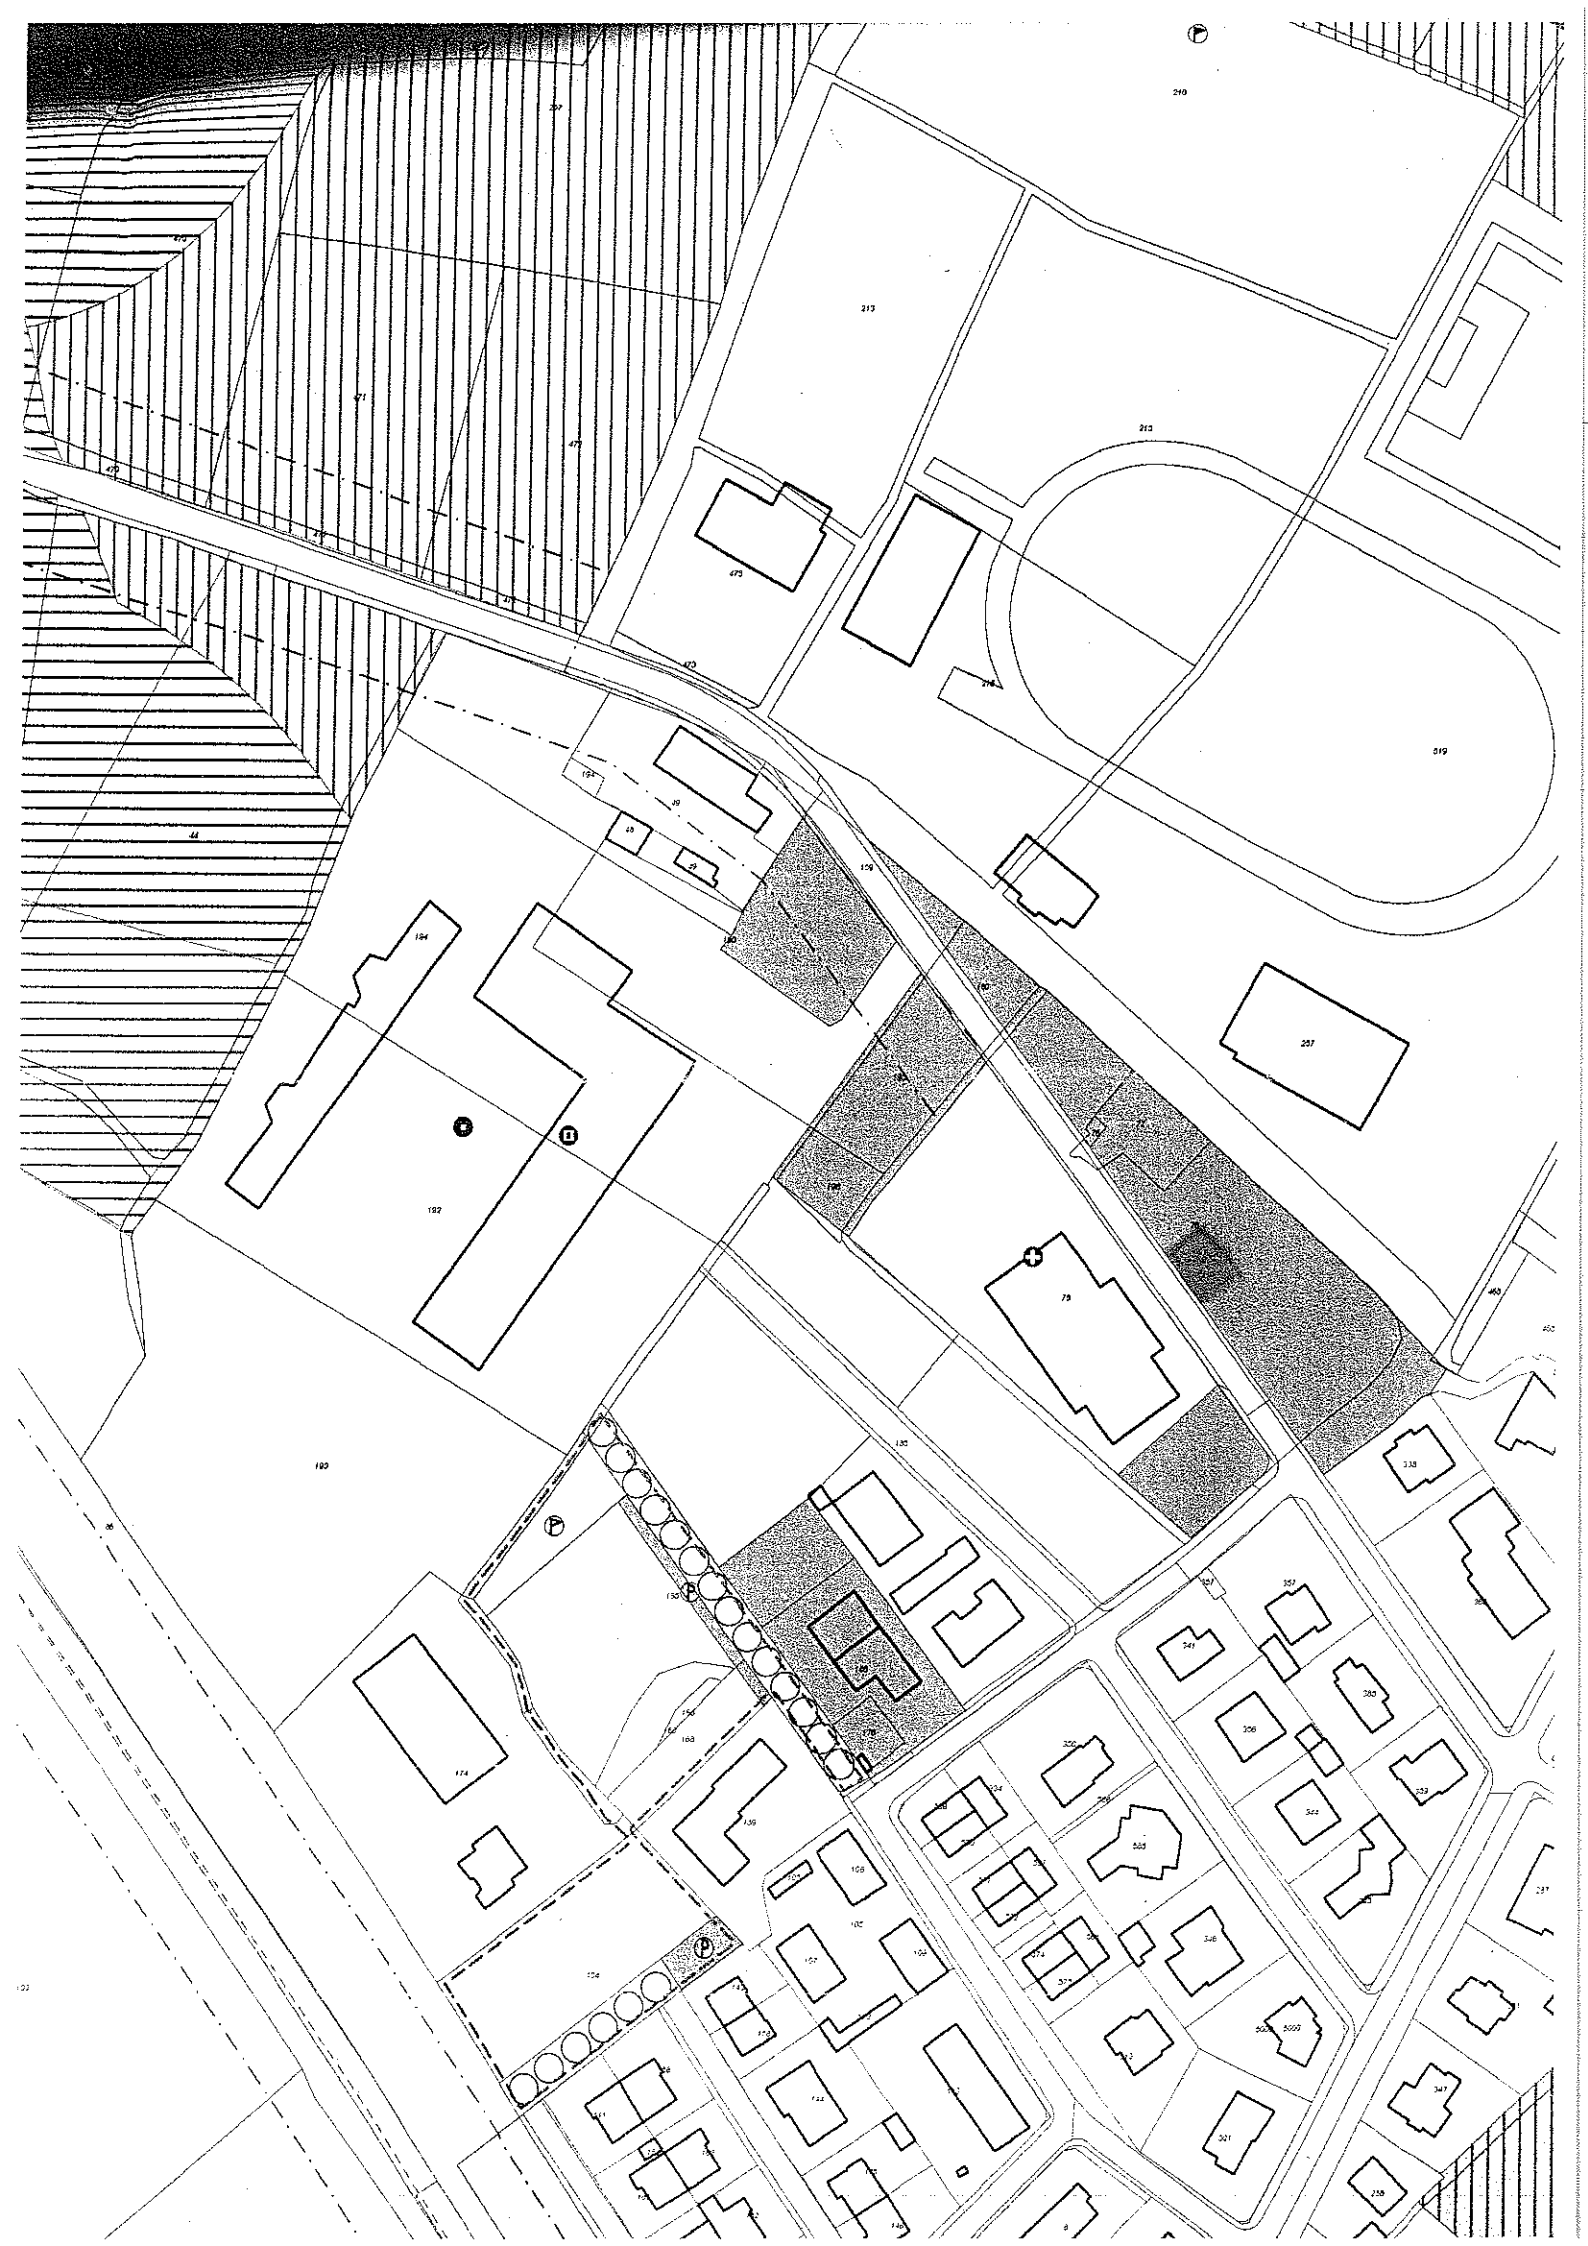


LEGENDA

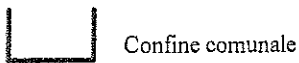


Confine comunale


ATTREZZATURE DI VICINATO E DI BASE

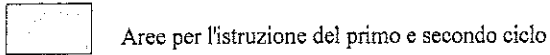


Aree per l'istruzione del primo e secondo ciclo

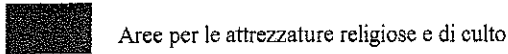

Aree per le attrezzature religiose e di culto

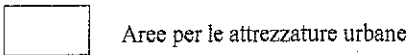


Aree per le attrezzature urbane

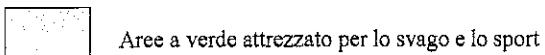

Aree a verde attrezzato per lo svago e lo sport




Aree per parcheggi

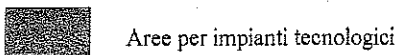


Aree per impianti tecnologici


AREE PER ATTREZZATURE URBANE DI LIVELLO SUPERIORE

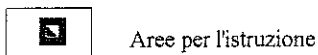


Aree per l'istruzione

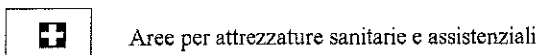

Aree per attrezzature sanitarie e assistenziali

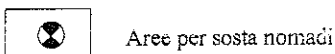


Aree per sosta nomadi

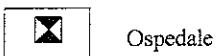


Ospedale


INFRASTRUTTURE PER LA VIABILITA'

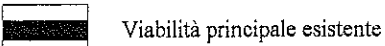


Viabilità principale esistente

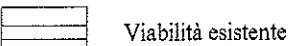


Viabilità esistente

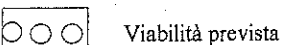


Viabilità prevista

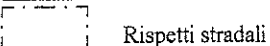


Rispetti stradali

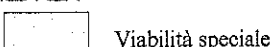


Viabilità speciale

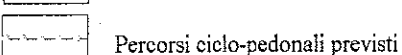


Percorsi ciclo-pedonali previsti

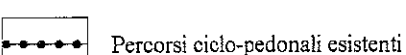


Percorsi ciclo-pedonali esistenti

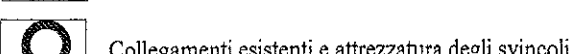

Collegamenti esistenti e attrezzatura degli svincoli

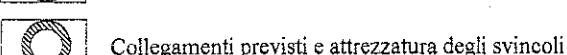

Collegamenti previsti e attrezzatura degli svincoli

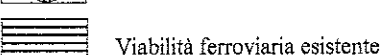

Viabilità ferroviaria esistente

SIMBOLI

Esistente

Verde pubblico

Attrezzature sportive

Parcheggi

Asilo nido

Attrezzature scolastiche:

*Scuola dell'infanzia*

*Scuola primaria*

*Scuola secondaria*

Attrezzature istituzionali e amministrative

Socio-Culturali

Sanitarie ed assistenziali

Per la sicurezza

Attrezzature cimiteriali

Antenne per telecomunicazioni

Attracco fluviale/infrastrutture per la viabilità

Edilizia residenziale pubblica

Aree standard da acquisire pubblica


Aree standard da acquisire pubblica gravate da vincoli

AREE DEL DOCUMENTO DI P...

Ambiti di trasformazione

AREE DEL PIANO DELLE REG...

Interventi edilizi unitari

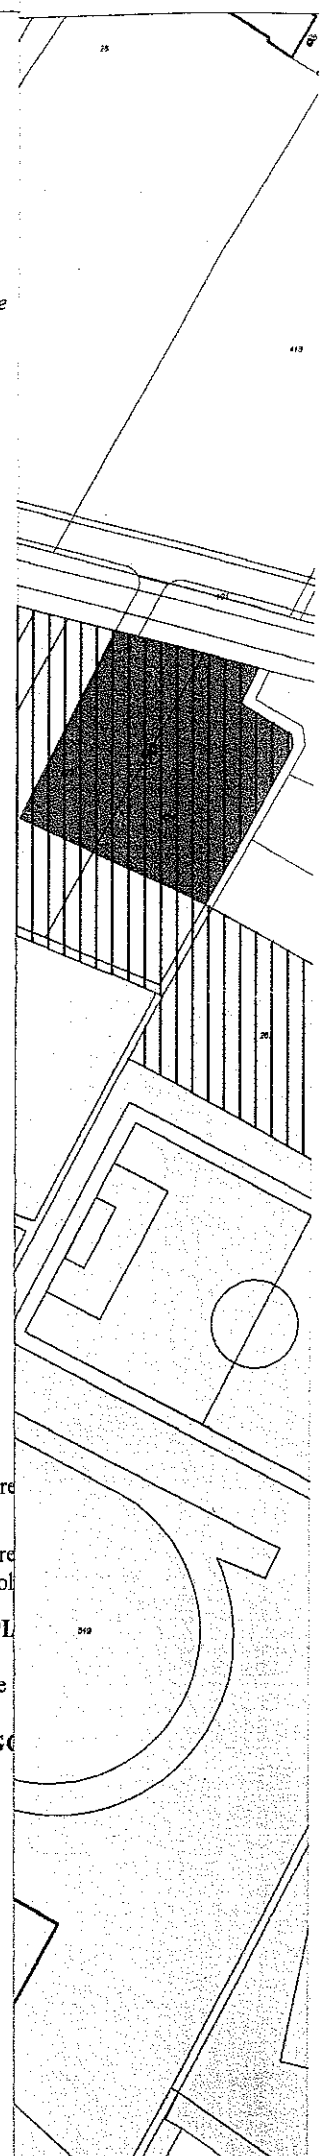

ALLEGATO ALLA DELIBERAZIONE DEL CONSIGLIO COMUNALE NR. 32 DEL  
15/07/2010

OGGETTO:  
ESAME ED APPROVAZIONE REGOLAMENTO PER L'ACCESSO ED USO DELLO SKATE  
PARK(ING)-BASLENGA.



COMUNE DI CASALMAGGIORE  
( Provincia di Cremona )

**REGOLAMENTO PER L'ACCESSO ED USO DELLO**  
**SKATE PARK**  
**DENOMINATO**  
**“SKATE PARK BASLENGA RULES”**

Approvato con delibera del Consiglio Comunale n° 32 del 15/07/2010  
divenuta esecutiva in data 01/10/2010

## **REGOLAMENTO PER L'ACCESSO E L'USO DELLO SKATE PARK**

### **Art. 1 – Oggetto e finalità**

Il presente Regolamento disciplina le modalità di accesso ed uso della struttura sportiva-ricreativa denominata “Skate Park Baslenga Rules”, ubicata a Casalmaggiore in via Baslenga, di fronte al Centro Sportivo Comunale, all'interno dell'area parcheggio, allo scopo di favorire la pratica di una attività ricreativa e sportiva molto richiesta da ragazzi ed adulti, favorendo occasioni di reciproco rispetto e collaborazione.

L'uso dell'impianto è finalizzato all'apprendimento e alla pratica dello skateboard e dei pattini in linea; non è consentito in alcun modo l'uso della pista per altre discipline (bmx, bmt, monopattini e attrezzi di vario genere, non idonei allo svolgimento dell'attività).

### **Art. 2 – Orari di apertura dell'impianto.**

Lo “Skate Park Baslenga Rules” è accessibile ogni giorno dell'anno, dall'alba al tramonto, salvo quanto stabilito al punto 6 dell'articolo successivo e fatti salvi i periodi di chiusura necessari per interventi di manutenzione ordinaria e/o straordinaria.

Tali periodi verranno preventivamente comunicati alla cittadinanza mediante l'apposizione di specifici avvisi nelle zone antistanti l'area ricreativa - sportiva.

L'Amministrazione si riserva la facoltà di usare lo Skate Park, direttamente o mediante assegnazione ad Associazioni, Società o Gruppi per l'organizzazione di Manifestazioni; con un preavviso alla cittadinanza, mediante cartelli informativi appositi, collocati nelle zone antistanti l'area Skate Park, almeno 7 gg. prima dello svolgimento dell'evento.

### **Art. 3 – Accesso all'impianto.**

L'accesso all'impianto è limitato ai bambini, ai ragazzi ed agli adulti muniti di skateboard e, ai fini della prevenzione degli infortuni, è OBBLIGATORIO che siano in possesso di attrezzature protettive ( casco, ginocchiere, parapolsi, paragomiti ).

All'interno dello Skate Park è VIETATO :

1. danneggiare o modificare in qualsiasi modo le strutture fisse presenti;
2. l'accesso con cicli, motocicli, autoveicoli, autocarri.
3. l'ingresso a spettatori ed animali;
4. consumare cibi e bevande;
5. sporcare con ogni genere di rifiuti;
6. accedervi in caso di pioggia, neve, ghiaccio o condizioni meteorologiche avverse.

L'utilizzo dell'impianto è gratuito. Con deliberazione, in sede di aggiornamento annuale, la Giunta potrà introdurre tariffe per l'uso.

### **Art. 4 – Responsabilità.**

Lo Skate Park non è provvisto di personale addetto alla sorveglianza e pertanto ogni persona vi accede sotto la propria responsabilità.

I minori di anni 12 devono essere costantemente sorvegliati da un genitore o da un accompagnatore.

Gli esercenti la potestà genitoriale sono comunque responsabili del comportamento dei figli minori.

Il Comune non è responsabile per danni fisici agli skaters, persone e cose, causato dall'uso improprio della struttura, dal mancato uso del casco e di qualsiasi altro sistema di protezione

opportuno alla pratica sportiva in trattazione nonché per il mancato uso di abbigliamento/accessori appropriati.

#### **Art. 5 – Custodia e piccola manutenzione dell'impianto.**

La custodia e la piccola manutenzione dell'impianto potranno essere affidati, previa stipulazione di apposita convenzione, ad idonea associazione che si costituisce appositamente per la gestione e cura dell'impianto stesso.

#### **Art. 6**

In caso di emergenza sanitaria è compito di tutti gli utilizzatori della struttura effettuare la chiamata al 118.

#### **Art. 7– Sanzioni.**

E' assolutamente vietato tenere comportamenti scorretti nei confronti di persone e cose.

Alla repressione dei fatti costituenti violazioni del presente Regolamento provvedono gli Agenti della Polizia Municipale e gli altri agenti/ufficiali di Polizia Giudiziaria.

Le violazioni delle prescrizioni del presente regolamento, oltre all'immediato allontanamento dalla struttura, comporta l'applicazione delle seguenti sanzioni, fra loro cumulabili:

	sanzione
Mancato utilizzo delle protezioni di cui all'art.3	da €. 25,00 ad 200,00
Reiterato mancato utilizzo delle protezioni e reiterati comportamenti scorretti di cui all'art. 3	da 50,00 ad €. 500,00
Danneggiamento strutture	da €. 200,00 ad €. 2000,00
Dispersione rifiuti	da €. 25,00 ad 200,00
Accesso con veicoli non motore	da €. 25,00 ad 200,00
Accesso con veicoli a motore	da €. 125,00 ad €. 500,00
Accesso con cani o altri animali	da €. 25,00 ad €. 200,00
Uso degli spazi in modo non conforme al regolamento	da €. 25,00 ad 200,00

#### **Art. 8 – Norma finale.**

L'accesso all'impianto equivale ad accettazione, per fatto concludente, del presente regolamento.

Per tutto quanto non espressamente citato nel presente Regolamento si fa riferimento alla normativa vigente.

#### **Art. 9 – Entrata in vigore.**

Il presente Regolamento entra in vigore decorsi 30 giorni dalla pubblicazione del medesimo all'Albo Pretorio del Comune.